


APPARTEMENT B3.01

Boîte n°19 | Bien non-meublé*
Bus n°19 | Ongemeubeld appartement*

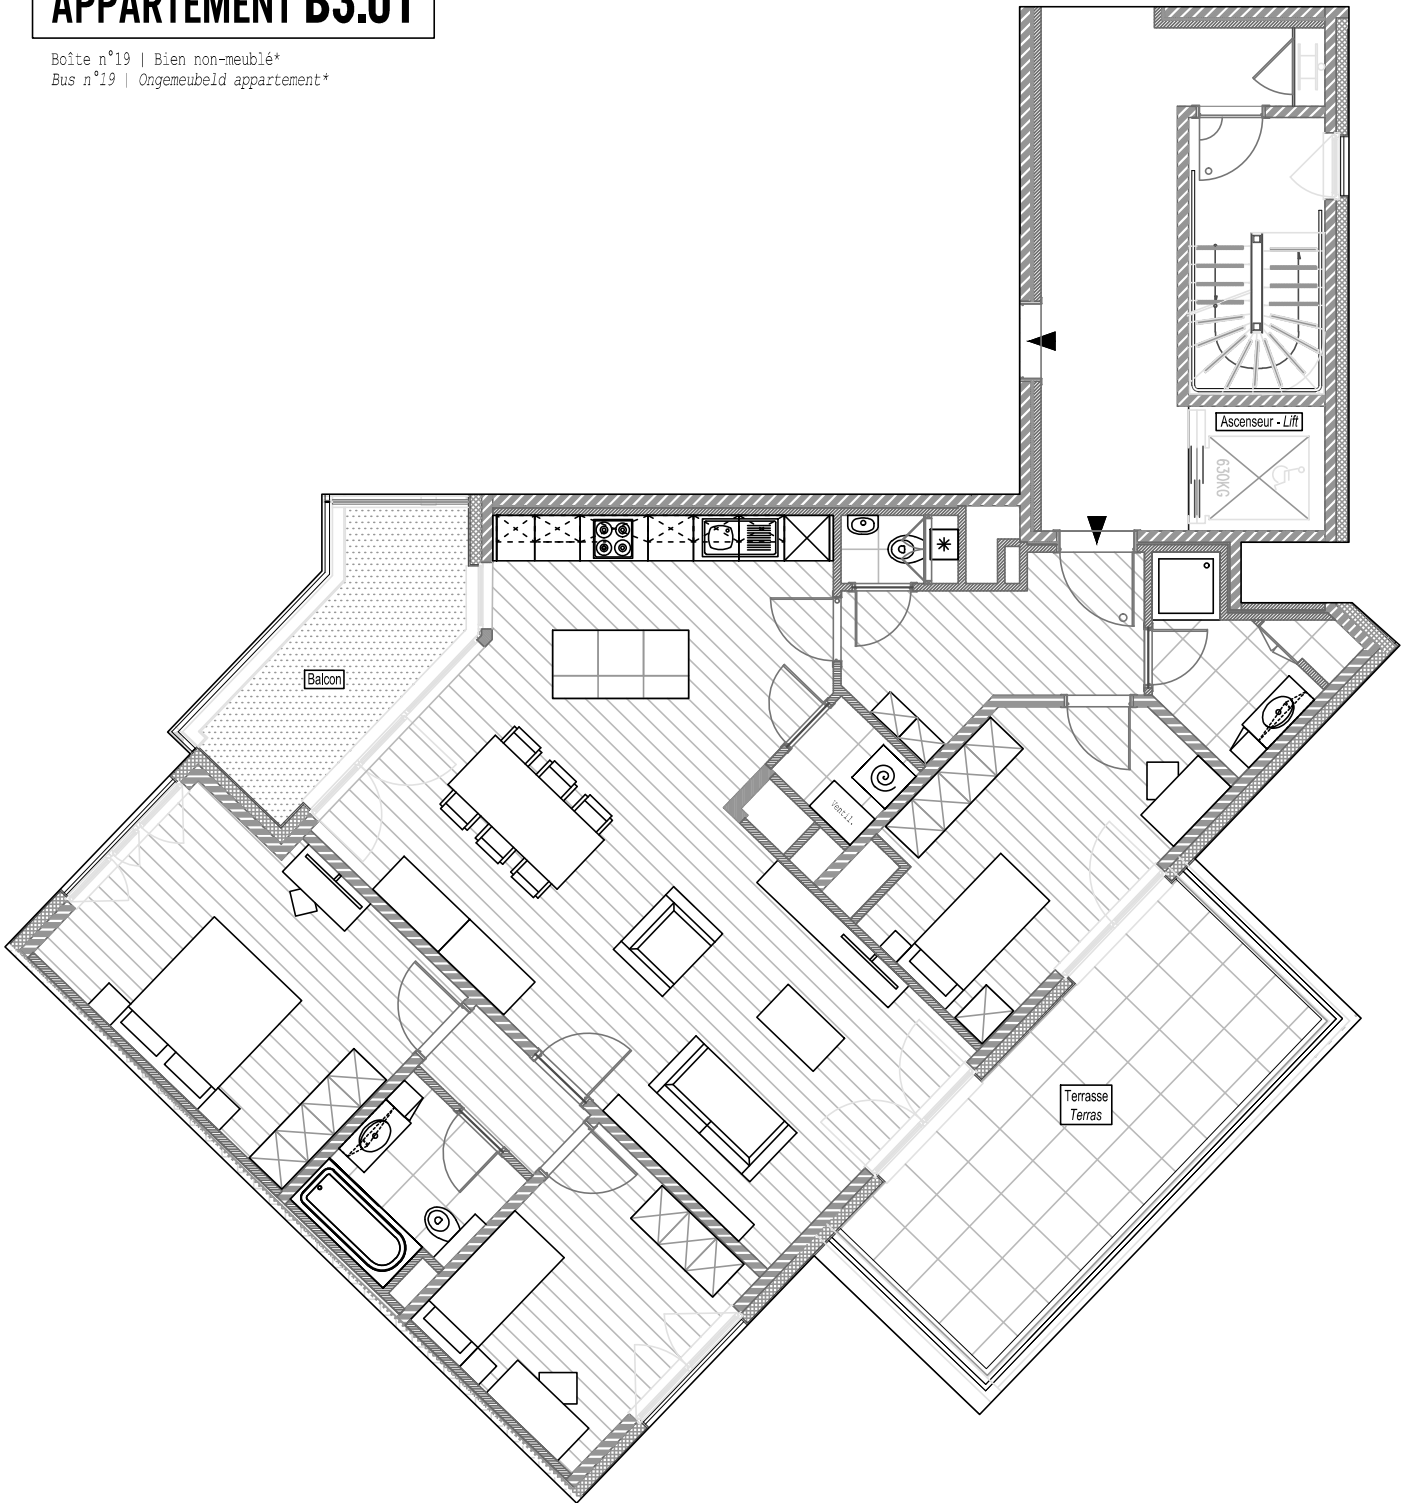


*Le mobilier est dessiné à titre indicatif | De getekende meubels zijn indicatief

Typologie | Typologie :

3e étage - 3de verdieping
3 chambres - 3 slaapkamers

Superficies | Oppervlakten :

Appartement : 127.4 m²
Terrasse - Terras : 20.8 - 8.7 m²

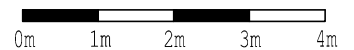

RESIDENCE LIBERTY'S - Place de l'Amitié 7 - 1160 Auderghem | Vriendschapsplein 7 - 1160 Oudergem