


# APPARTEMENT B4.01

Boite n°24 | Bien non-meublé\*  
Bus n°24 | Ongemeubeld appartement\*

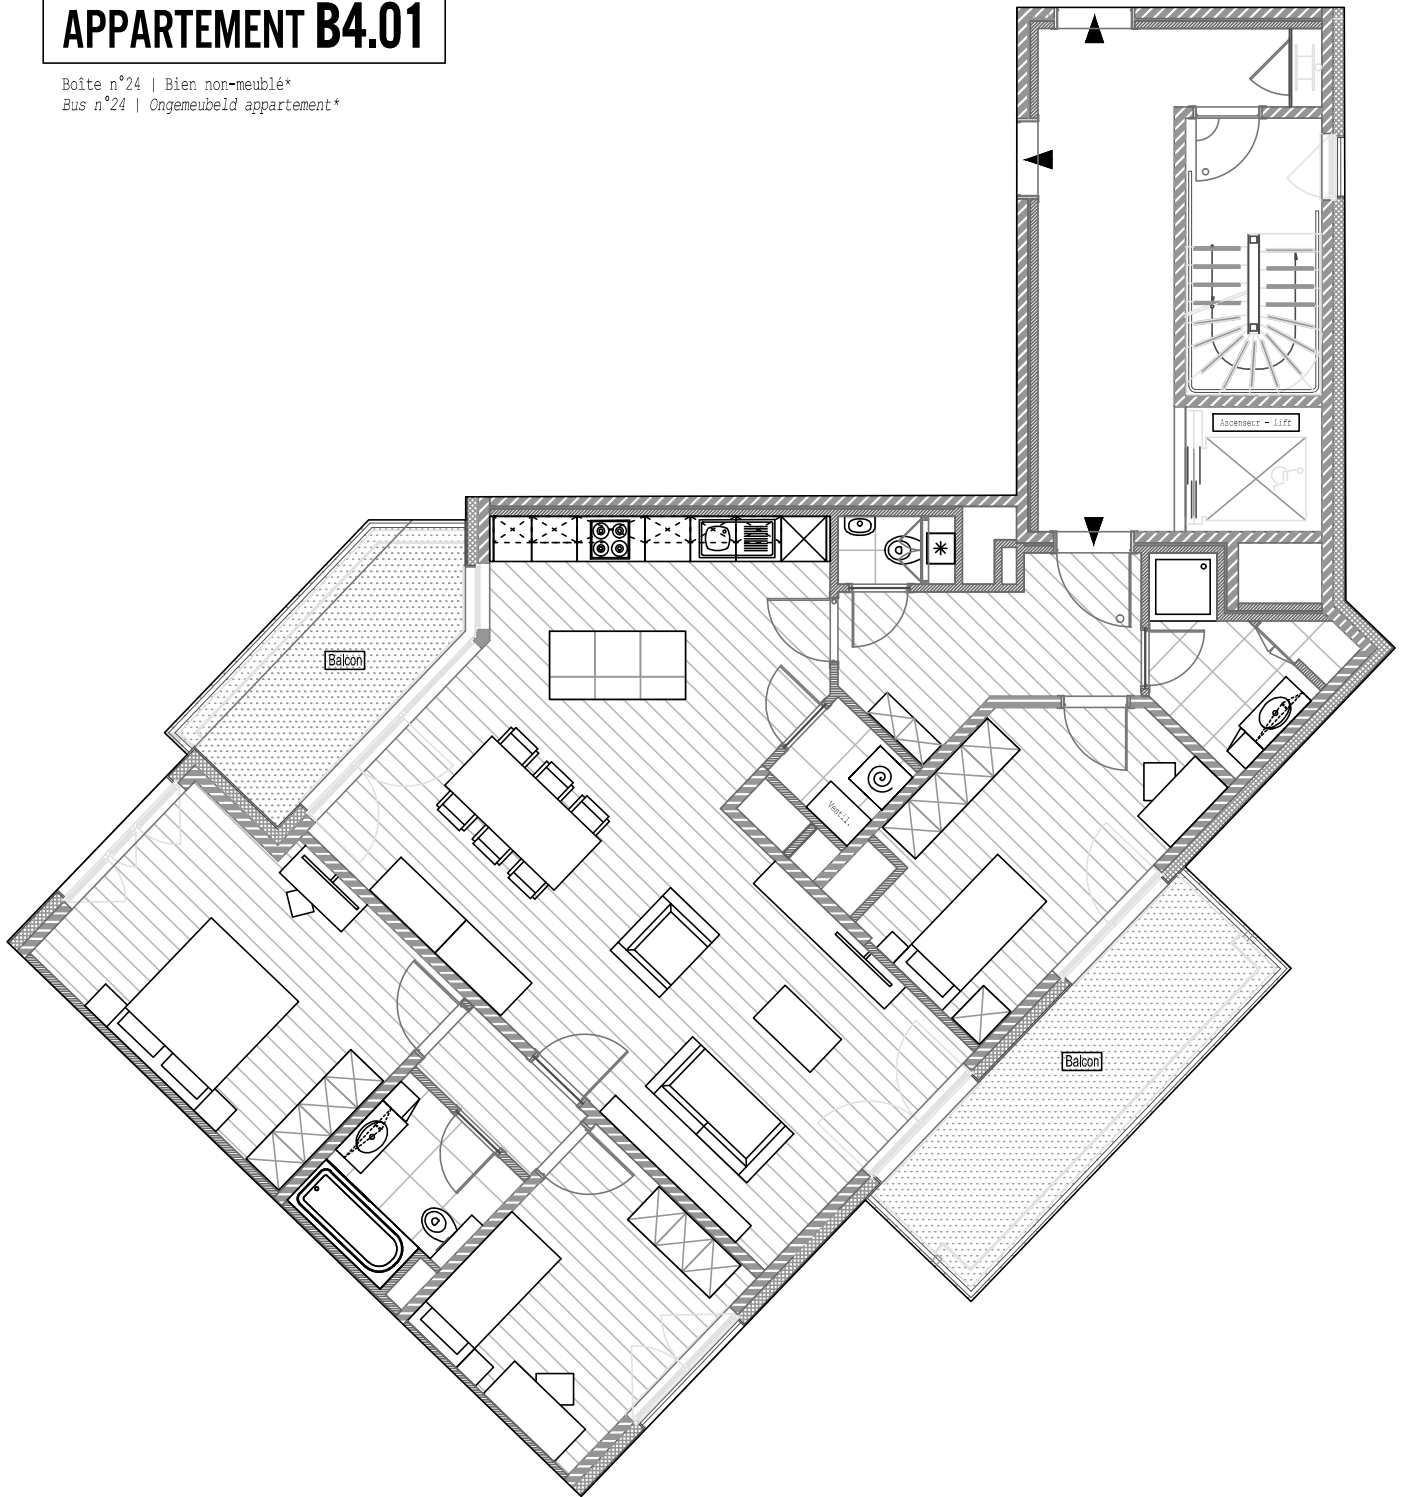


\*Le mobilier est dessiné à titre indicatif | De getekende meubels zijn indicatief

## Typologie | Typologie :

4e étage - 4de verdieping  
3 chambres - 3 slaapkamers

## Superficies | Oppervlakten :

Appartement : 126.5 m<sup>2</sup>  
Terrasse - Terras : 8.1 - 11.9 m<sup>2</sup>

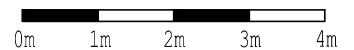

RESIDENCE LIBERTY'S - Place de l'Amitié 7 - 1160 Auderghem | Vriendschapsplein 7 - 1160 Oudergem