


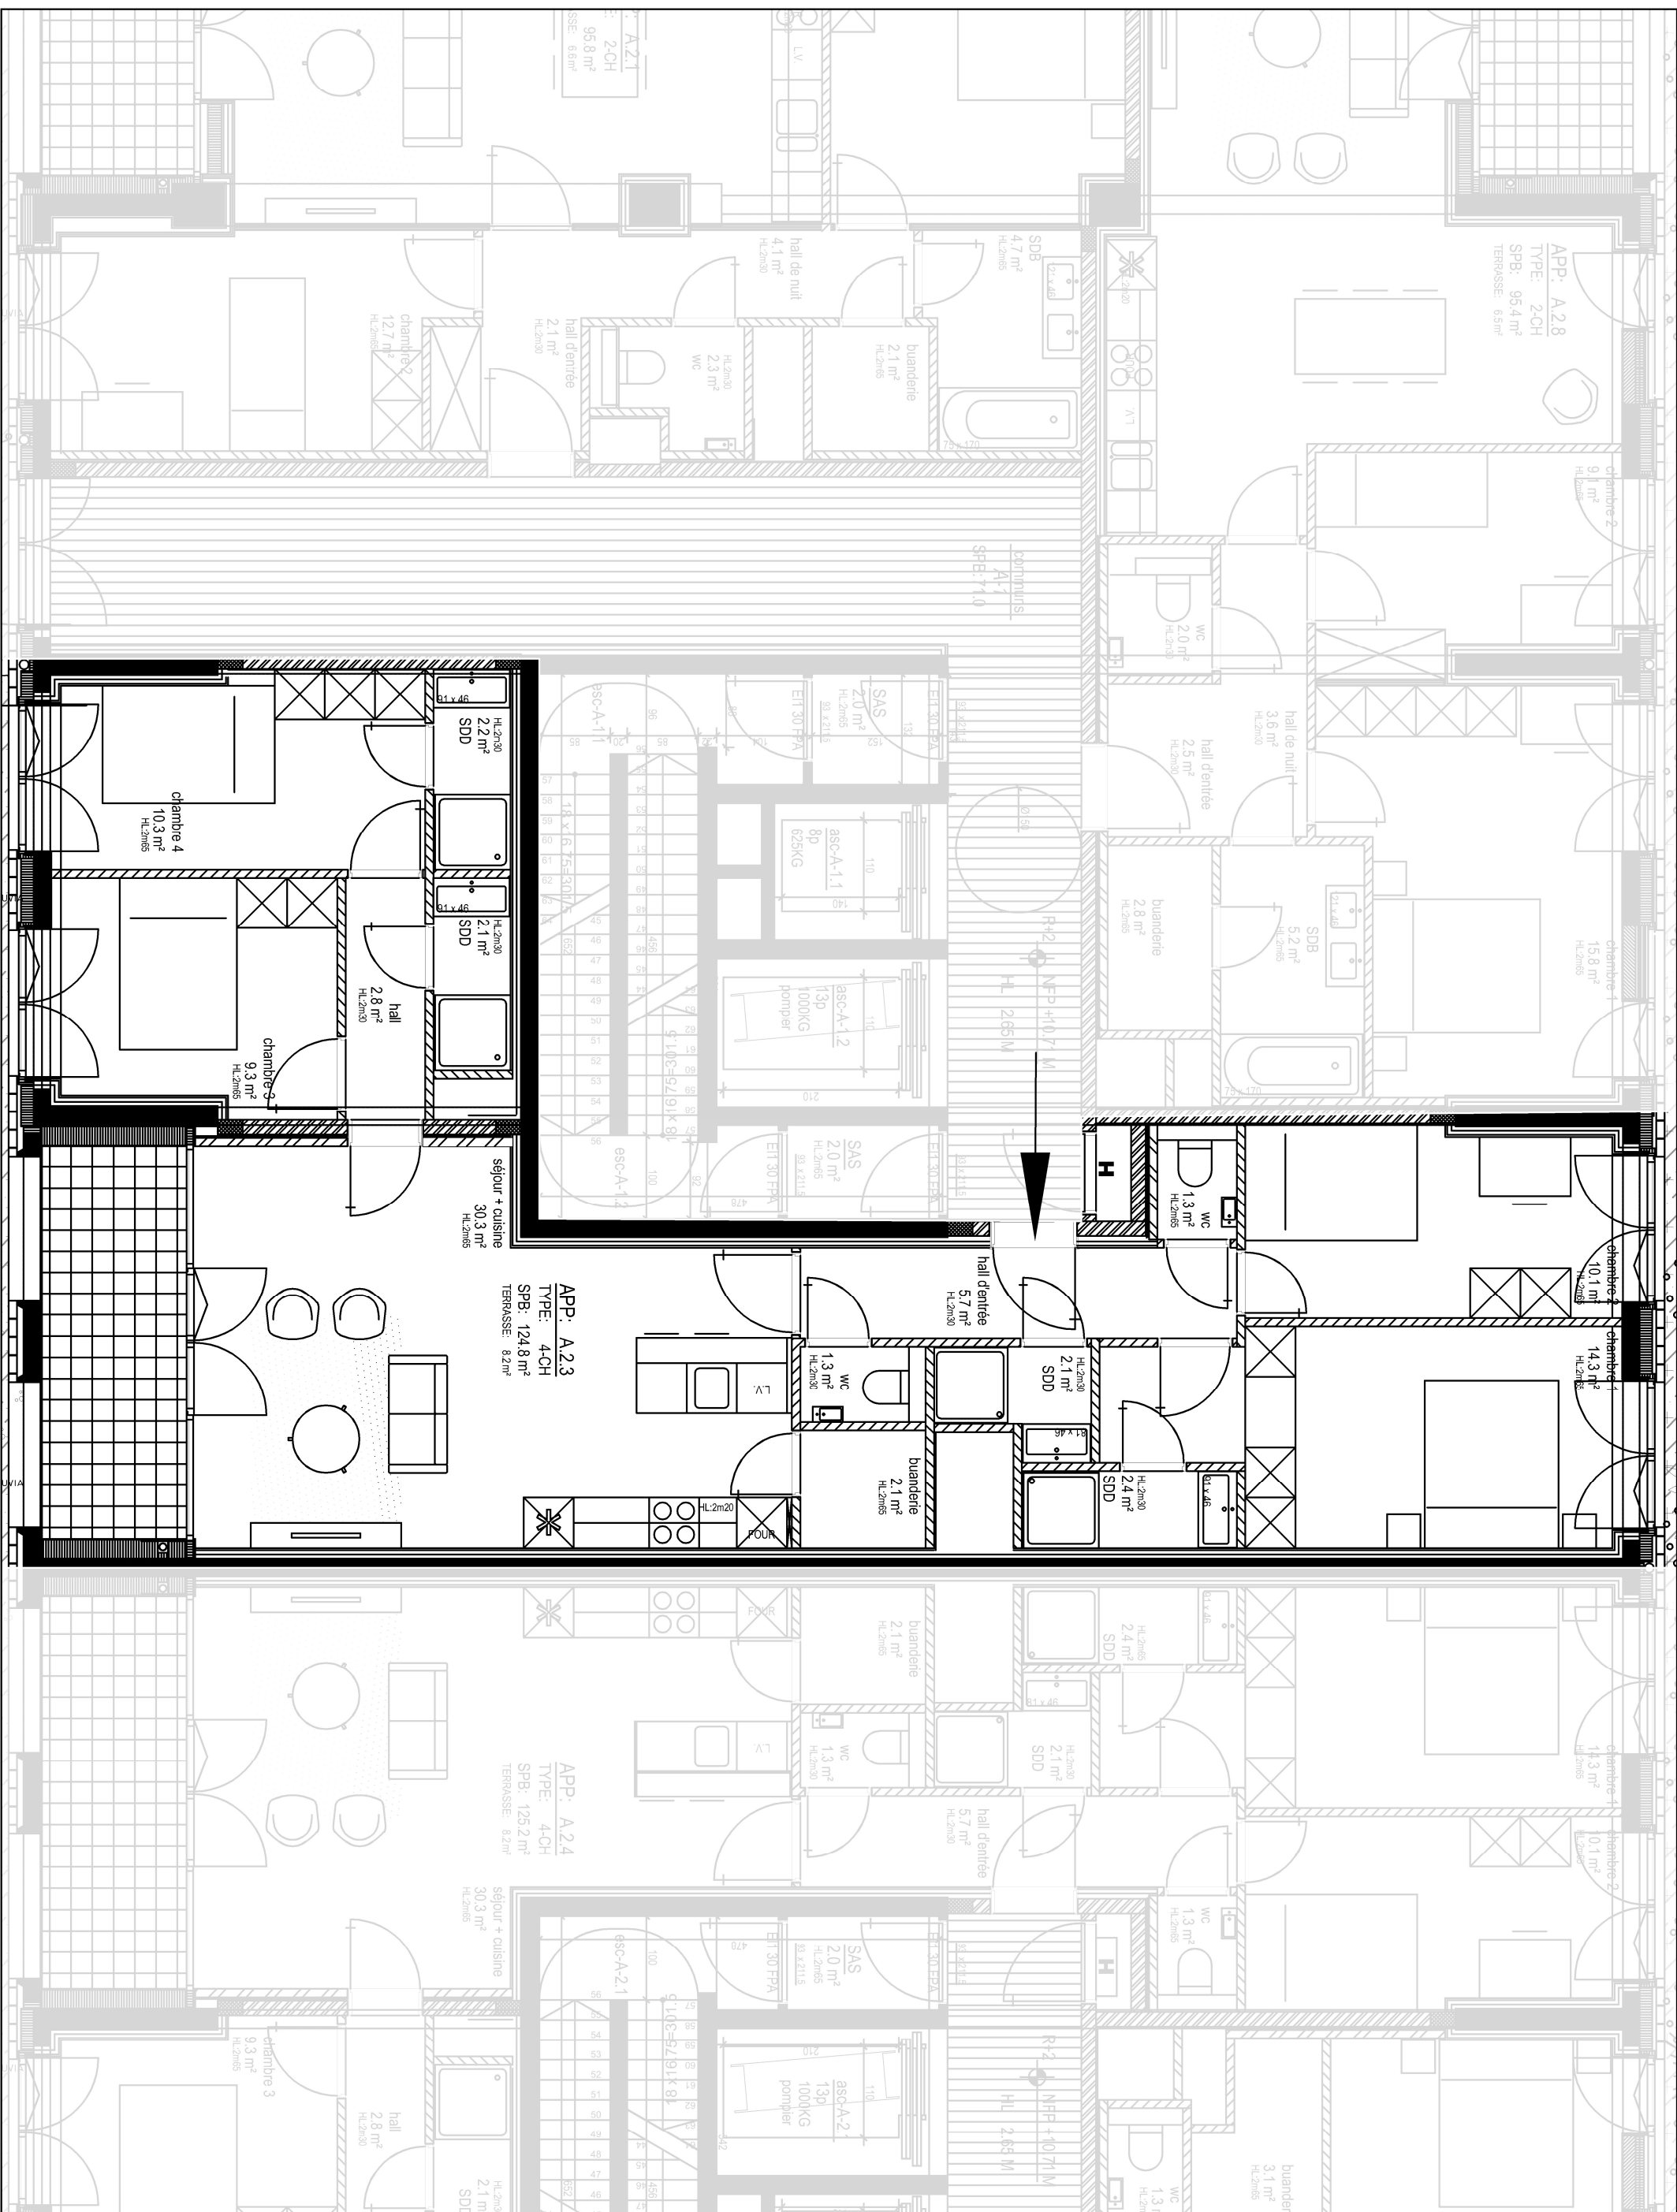

LES DIMENSIONS ET SURFACES INDIQUEES SONT DONNEES A TITRE INDICATIF

MAITRE D'OUVRAGE 	ARCHITECTE(S) XDGA	City Dox Anderlecht Appartement A2.3	ADRESSE Rue du Nieuwmolen 11-1070 Anderlecht		N° APPARTEMENT A2.3
	N° DU PROJET 7241 City Dox Lot N°4		ECHELLE 1/50	SURFACE 127,4 m²	